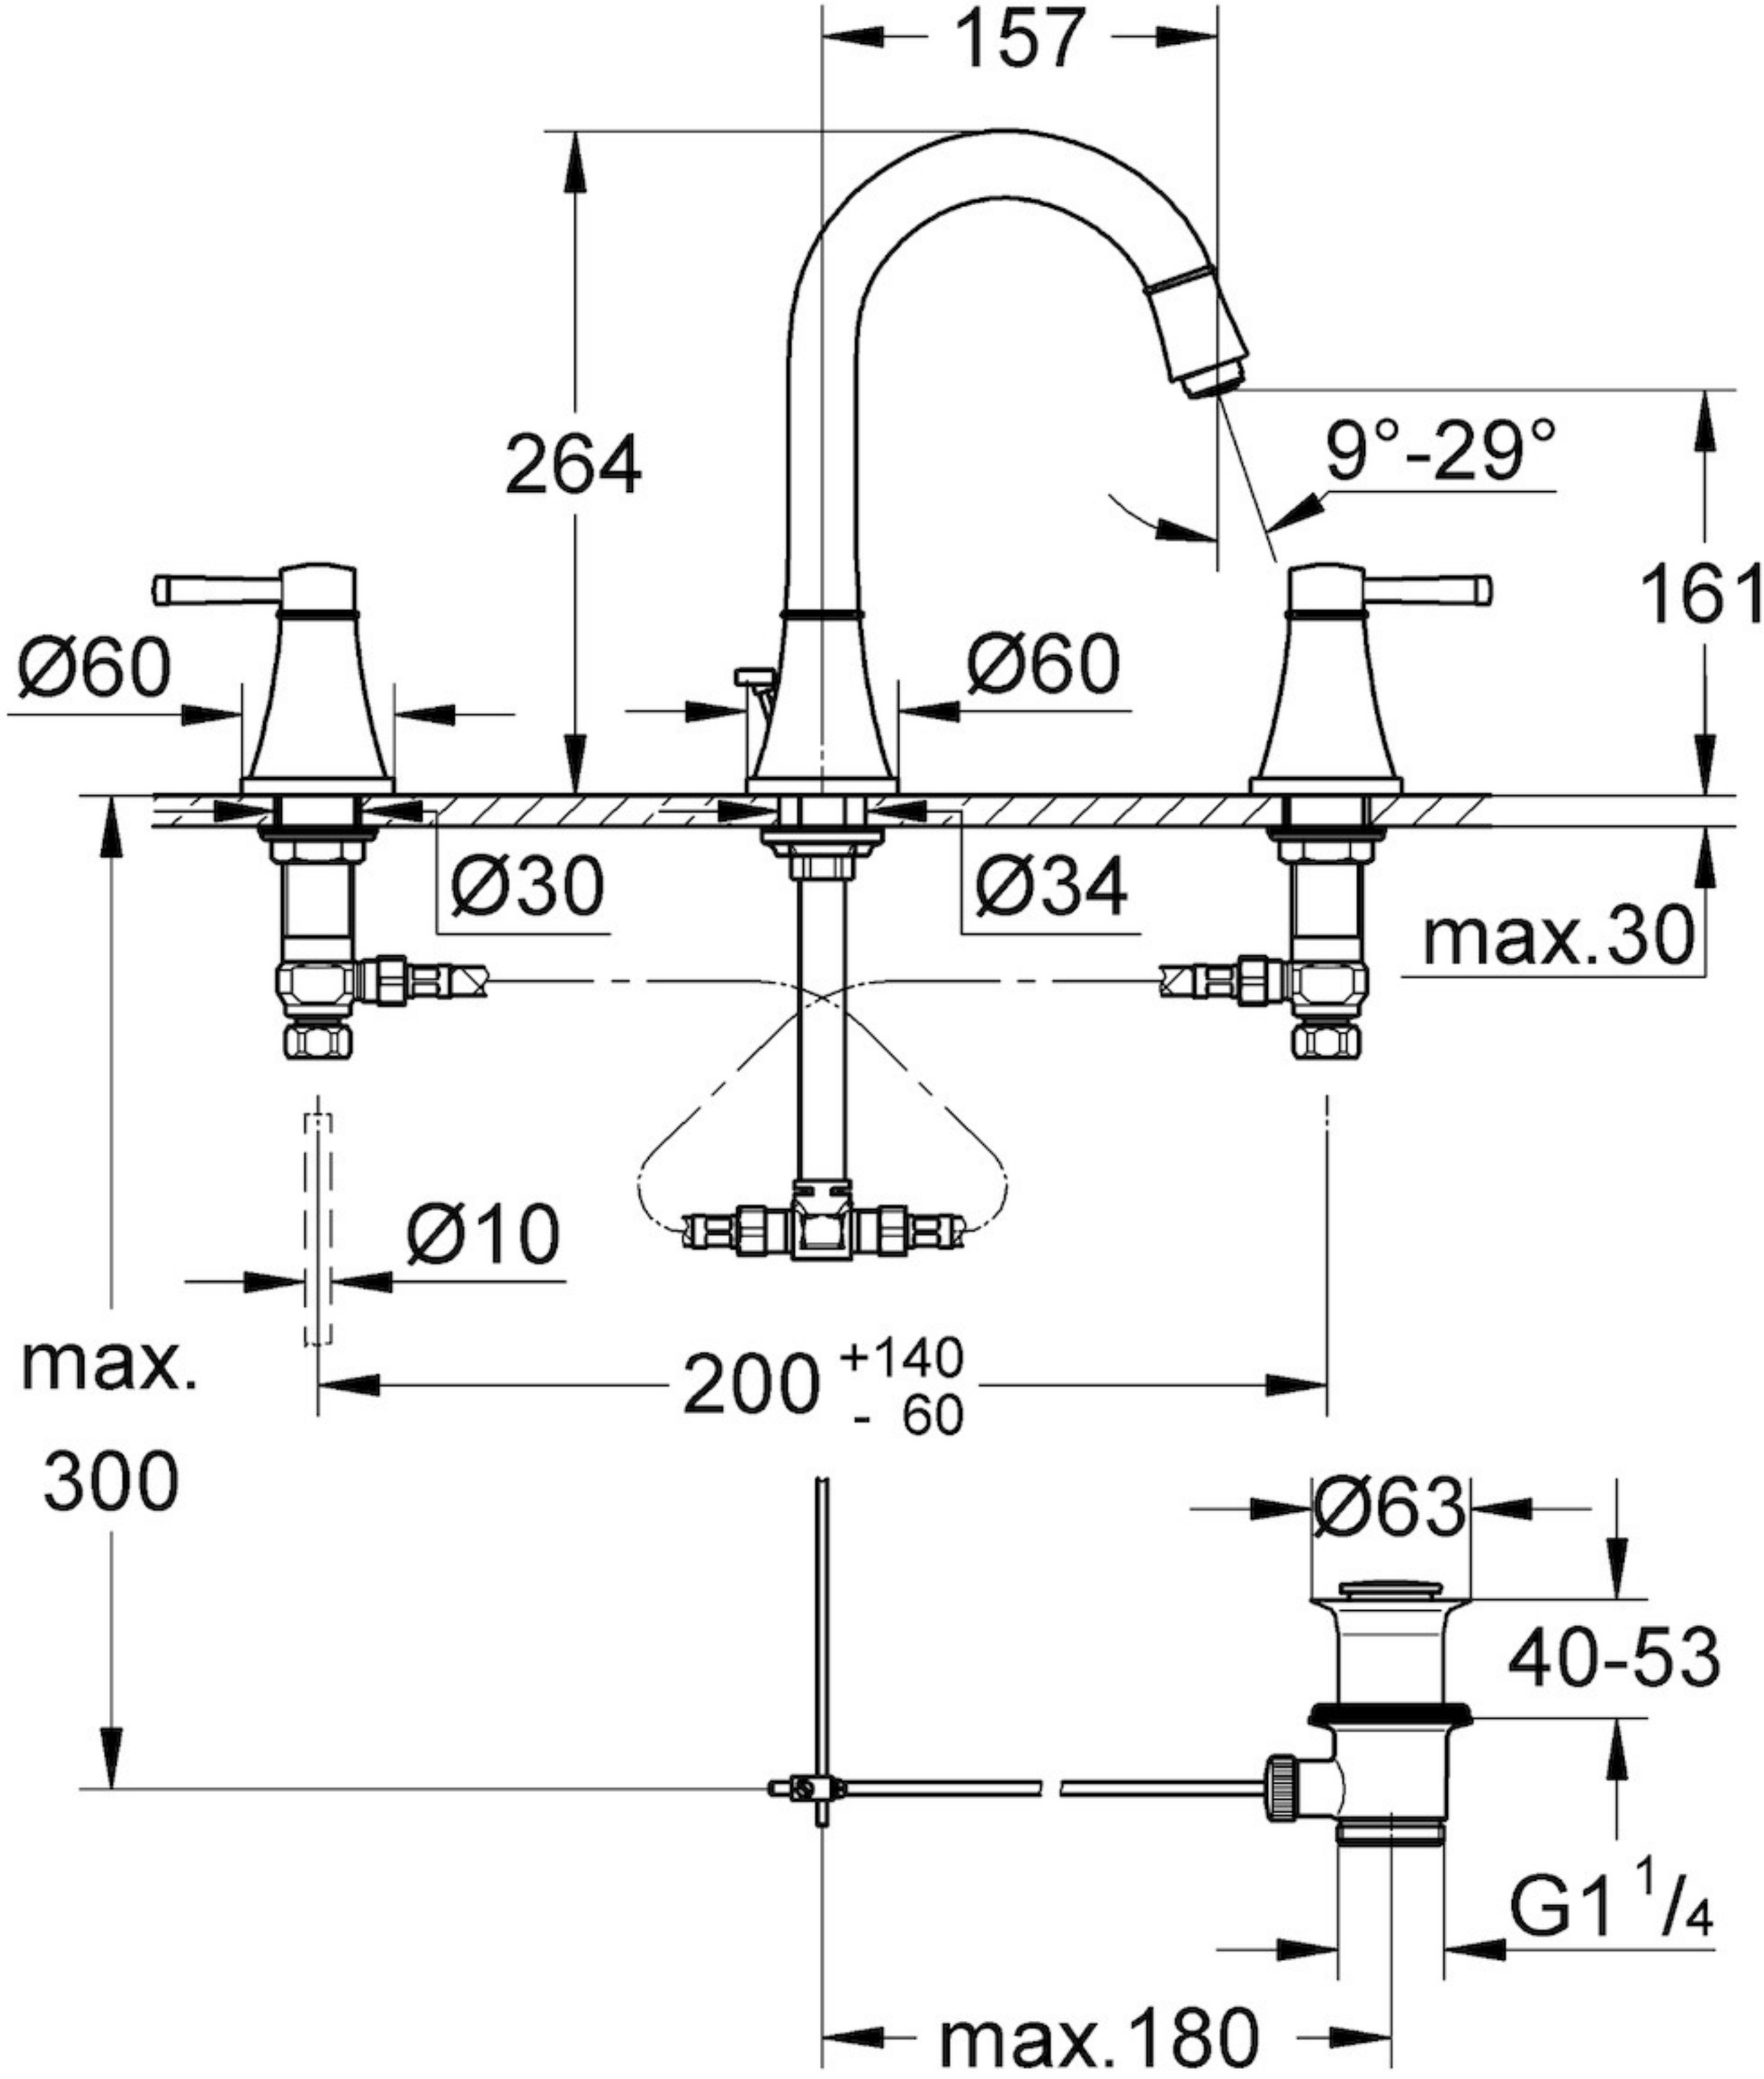
157
264
9°-29°
161
Ø60
Ø60
Ø30
Ø34
max.30
Ø10
max.
200 +140 - 60
300
Ø63
40-53
G1 1/4
max.180